


ผังแม่บทโครงการก่อสร้าง มหาวิทยาลัยแม่ฟ้าหลวง จ.เชียงราย

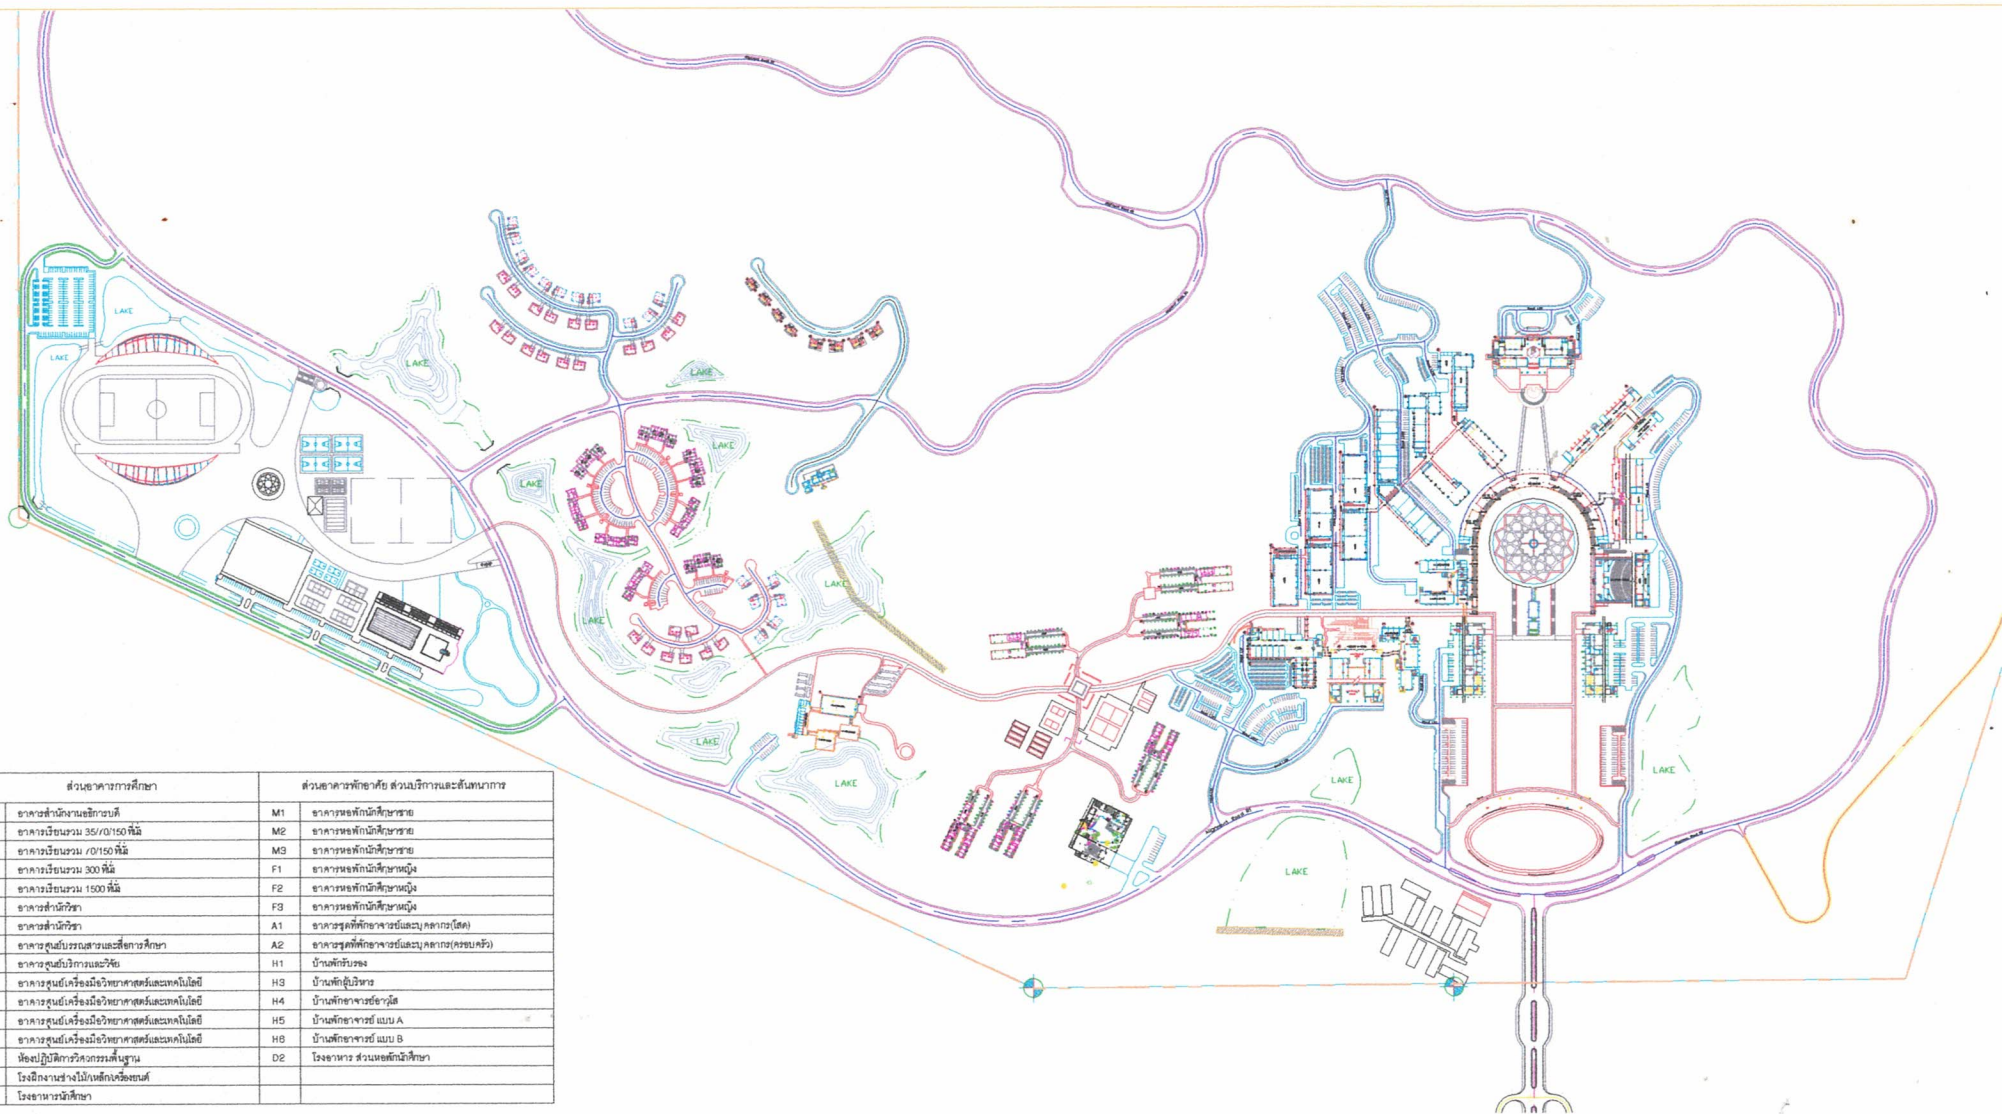

ส่วนอาคารการศึกษา		ส่วนอาคารพักอาศัย ส่วนบริการและสนับสนุนการ	
AD	อาคารสำนักงานอธิการบดี	M1	อาคารหอพักนักศึกษาชาย
C1	อาคารเรียนรวม 35/0/150 ที่นั่ง	M2	อาคารหอพักนักศึกษาชาย
C2	อาคารเรียนรวม /0/150 ที่นั่ง	M3	อาคารหอพักนักศึกษาชาย
C3	อาคารเรียนรวม 300 ที่นั่ง	F1	อาคารหอพักนักศึกษาหญิง
C4	อาคารเรียนรวม 1500 ที่นั่ง	F2	อาคารหอพักนักศึกษาหญิง
E1	อาคารสำนักวิชา	F3	อาคารหอพักนักศึกษาหญิง
E2	อาคารสำนักวิชา	A1	อาคารชุดพักอาศัยและบุคลากร(ใต้)
AV	อาคารศูนย์บรรณสารและสื่อศึกษา	A2	อาคารชุดพักอาศัยและบุคลากร(รอบบริ)
RE	อาคารศูนย์บริการและวิจัย	H1	บ้านพักนิรโทษ
S1	อาคารศูนย์เครื่องมือวิทยาศาสตร์และเทคโนโลยี	H3	บ้านพักผู้บริหาร
S2	อาคารศูนย์เครื่องมือวิทยาศาสตร์และเทคโนโลยี	H4	บ้านพักอาจารย์อาวุโส
S3	อาคารศูนย์เครื่องมือวิทยาศาสตร์และเทคโนโลยี	H5	บ้านพักอาจารย์ แบบ A
S4	อาคารศูนย์เครื่องมือวิทยาศาสตร์และเทคโนโลยี	H8	บ้านพักอาจารย์ แบบ B
S5	ห้องปฏิบัติการวิศวกรรมพื้นฐาน	D2	โรงอาหาร ส่วนหอพักนักศึกษา
S6	โรงฝึกงานช่างไม้/เหล็ก/หัตถศิลป์		
D1	โรงอาหารหน้ากีฬา		